


Ansicht

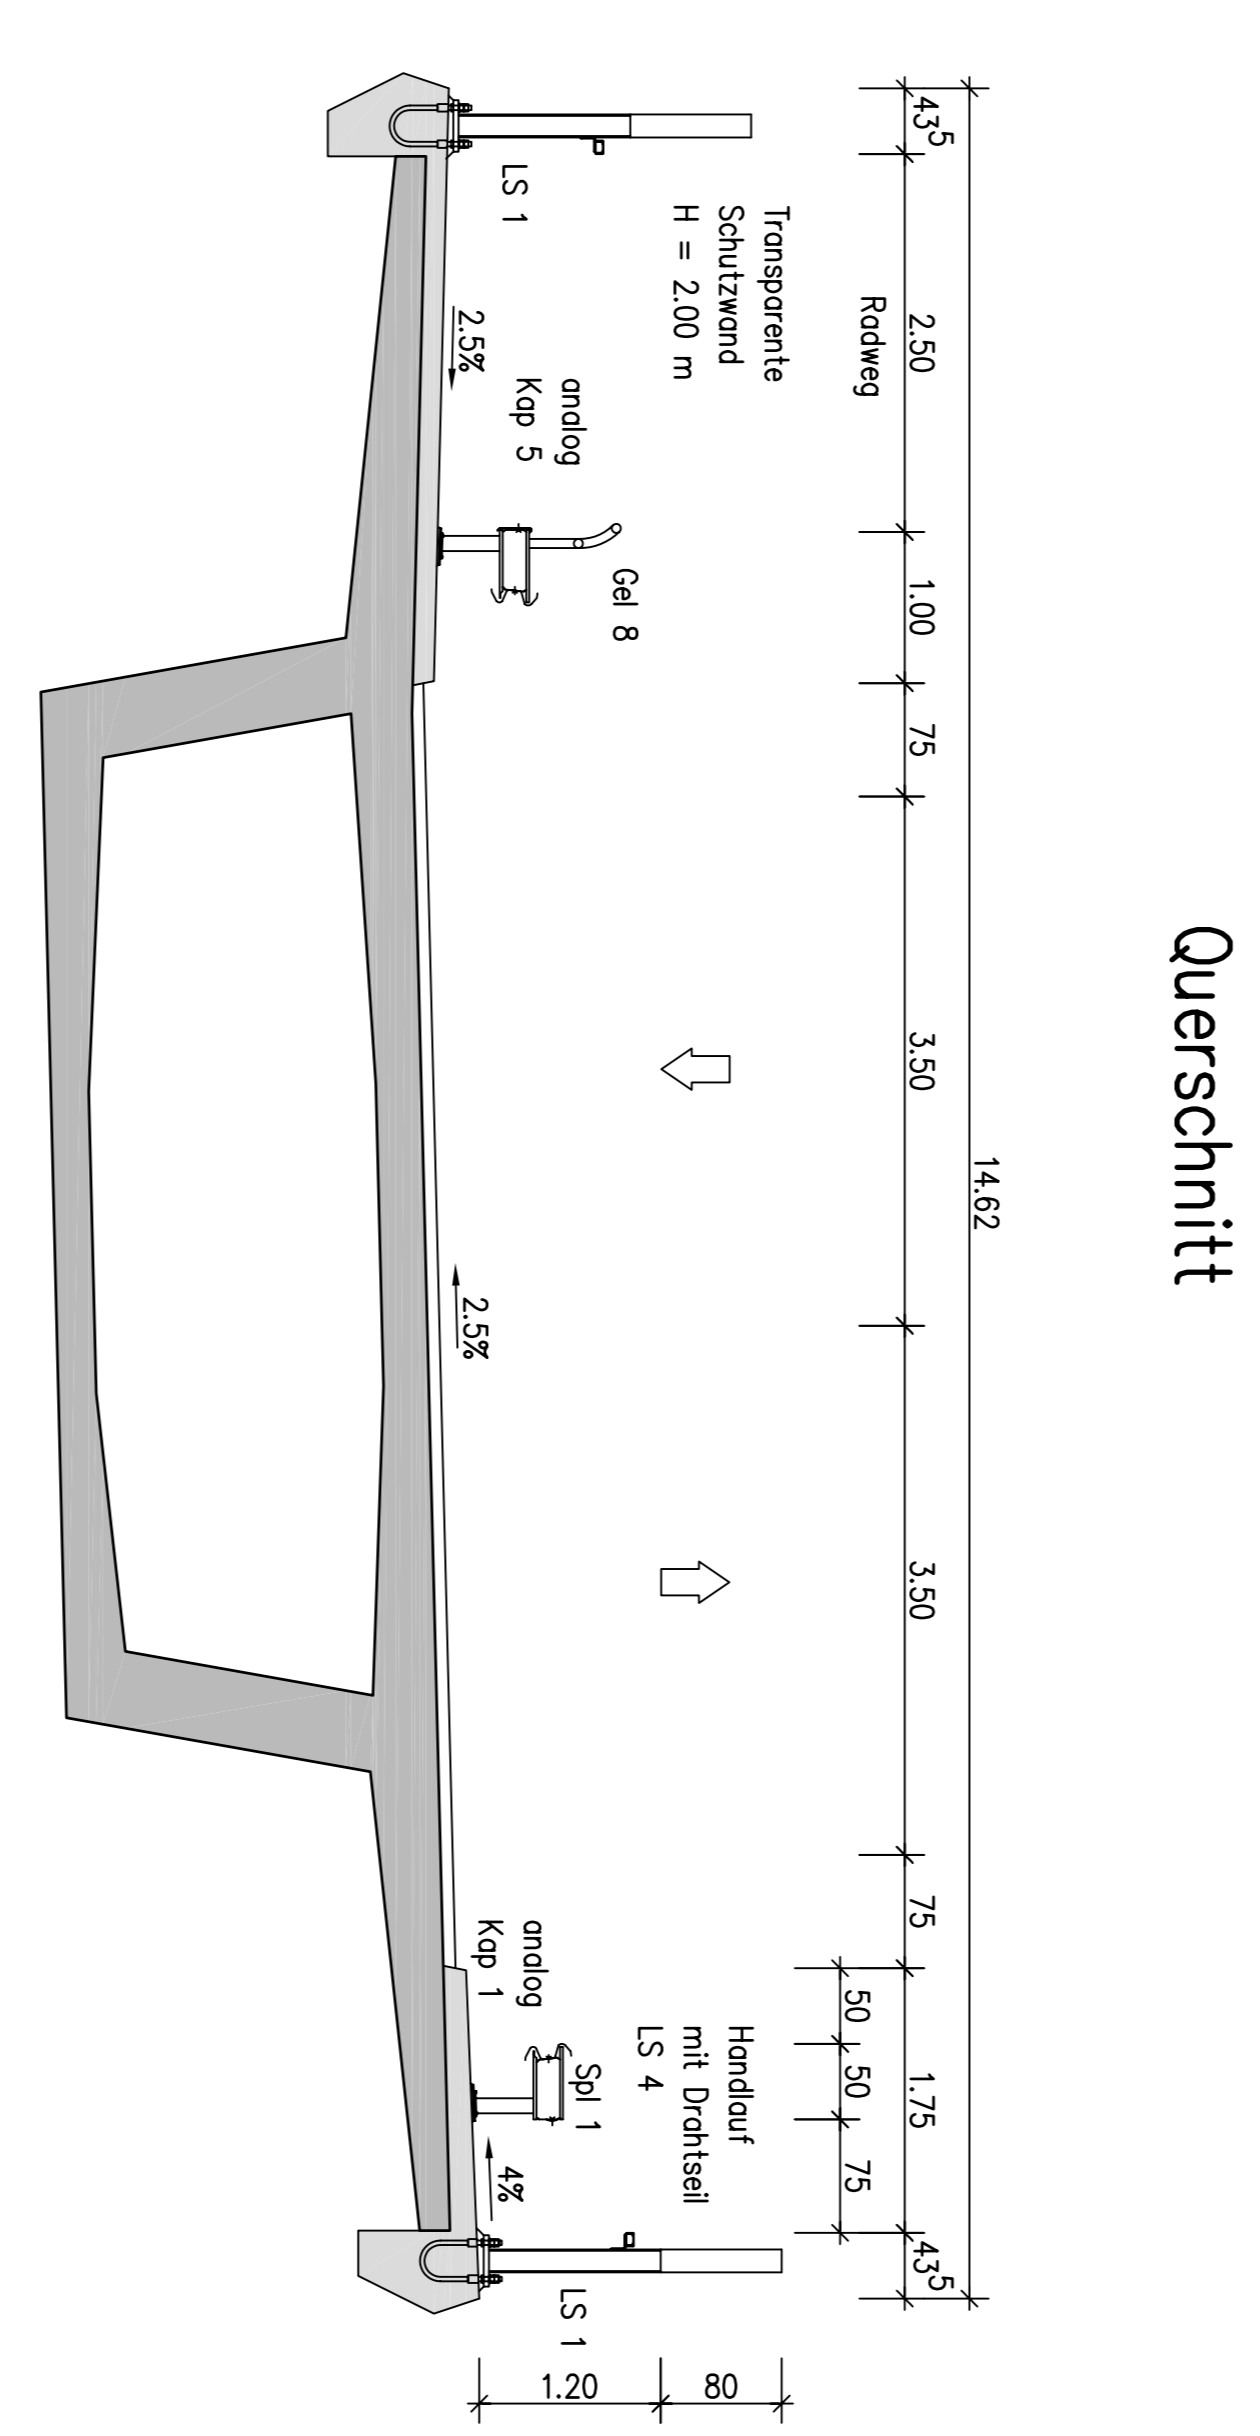

Querschnitt

Einführungsbezeichnung		Projekt-Nr.	Datum	Zustimm.
Regierungspräsidium Stuttgart		Boht:		
Referat Ingenieurbau		Gez:		
Gezeichnet		Notiz:		
		Best:		
		Geprft:		

Straßenbauverwaltung
Boden-Württemberg
 Straße: L 1197
 Nächster Ort: Remseck - Aldringen
 Unterlage: 10.2n
 Boht-Nr.: 1
 Projekt-Nr.: V230UL197/M01

L 1197 Neckquerung
Planfeststellung

Stabs- / Nr. 2001	Linien-Nr. 10009	Datum	Zustimm.
Gez. / Nr. 037	Nr. 00		
Bauplan-Nummer		Bauplan-Nummer	

Baueisen
 Bauwerkskizze

Flanzdarstellung
 Ansicht, Querschnitt
 K. Fischer, Stuttgart, Nr. 133288
 Regierungspräsidium Stuttgart
 Ref. 4 - Straßenwesen und Verkehr
 Ref. 10 - Ingenieurbau
 10.2n